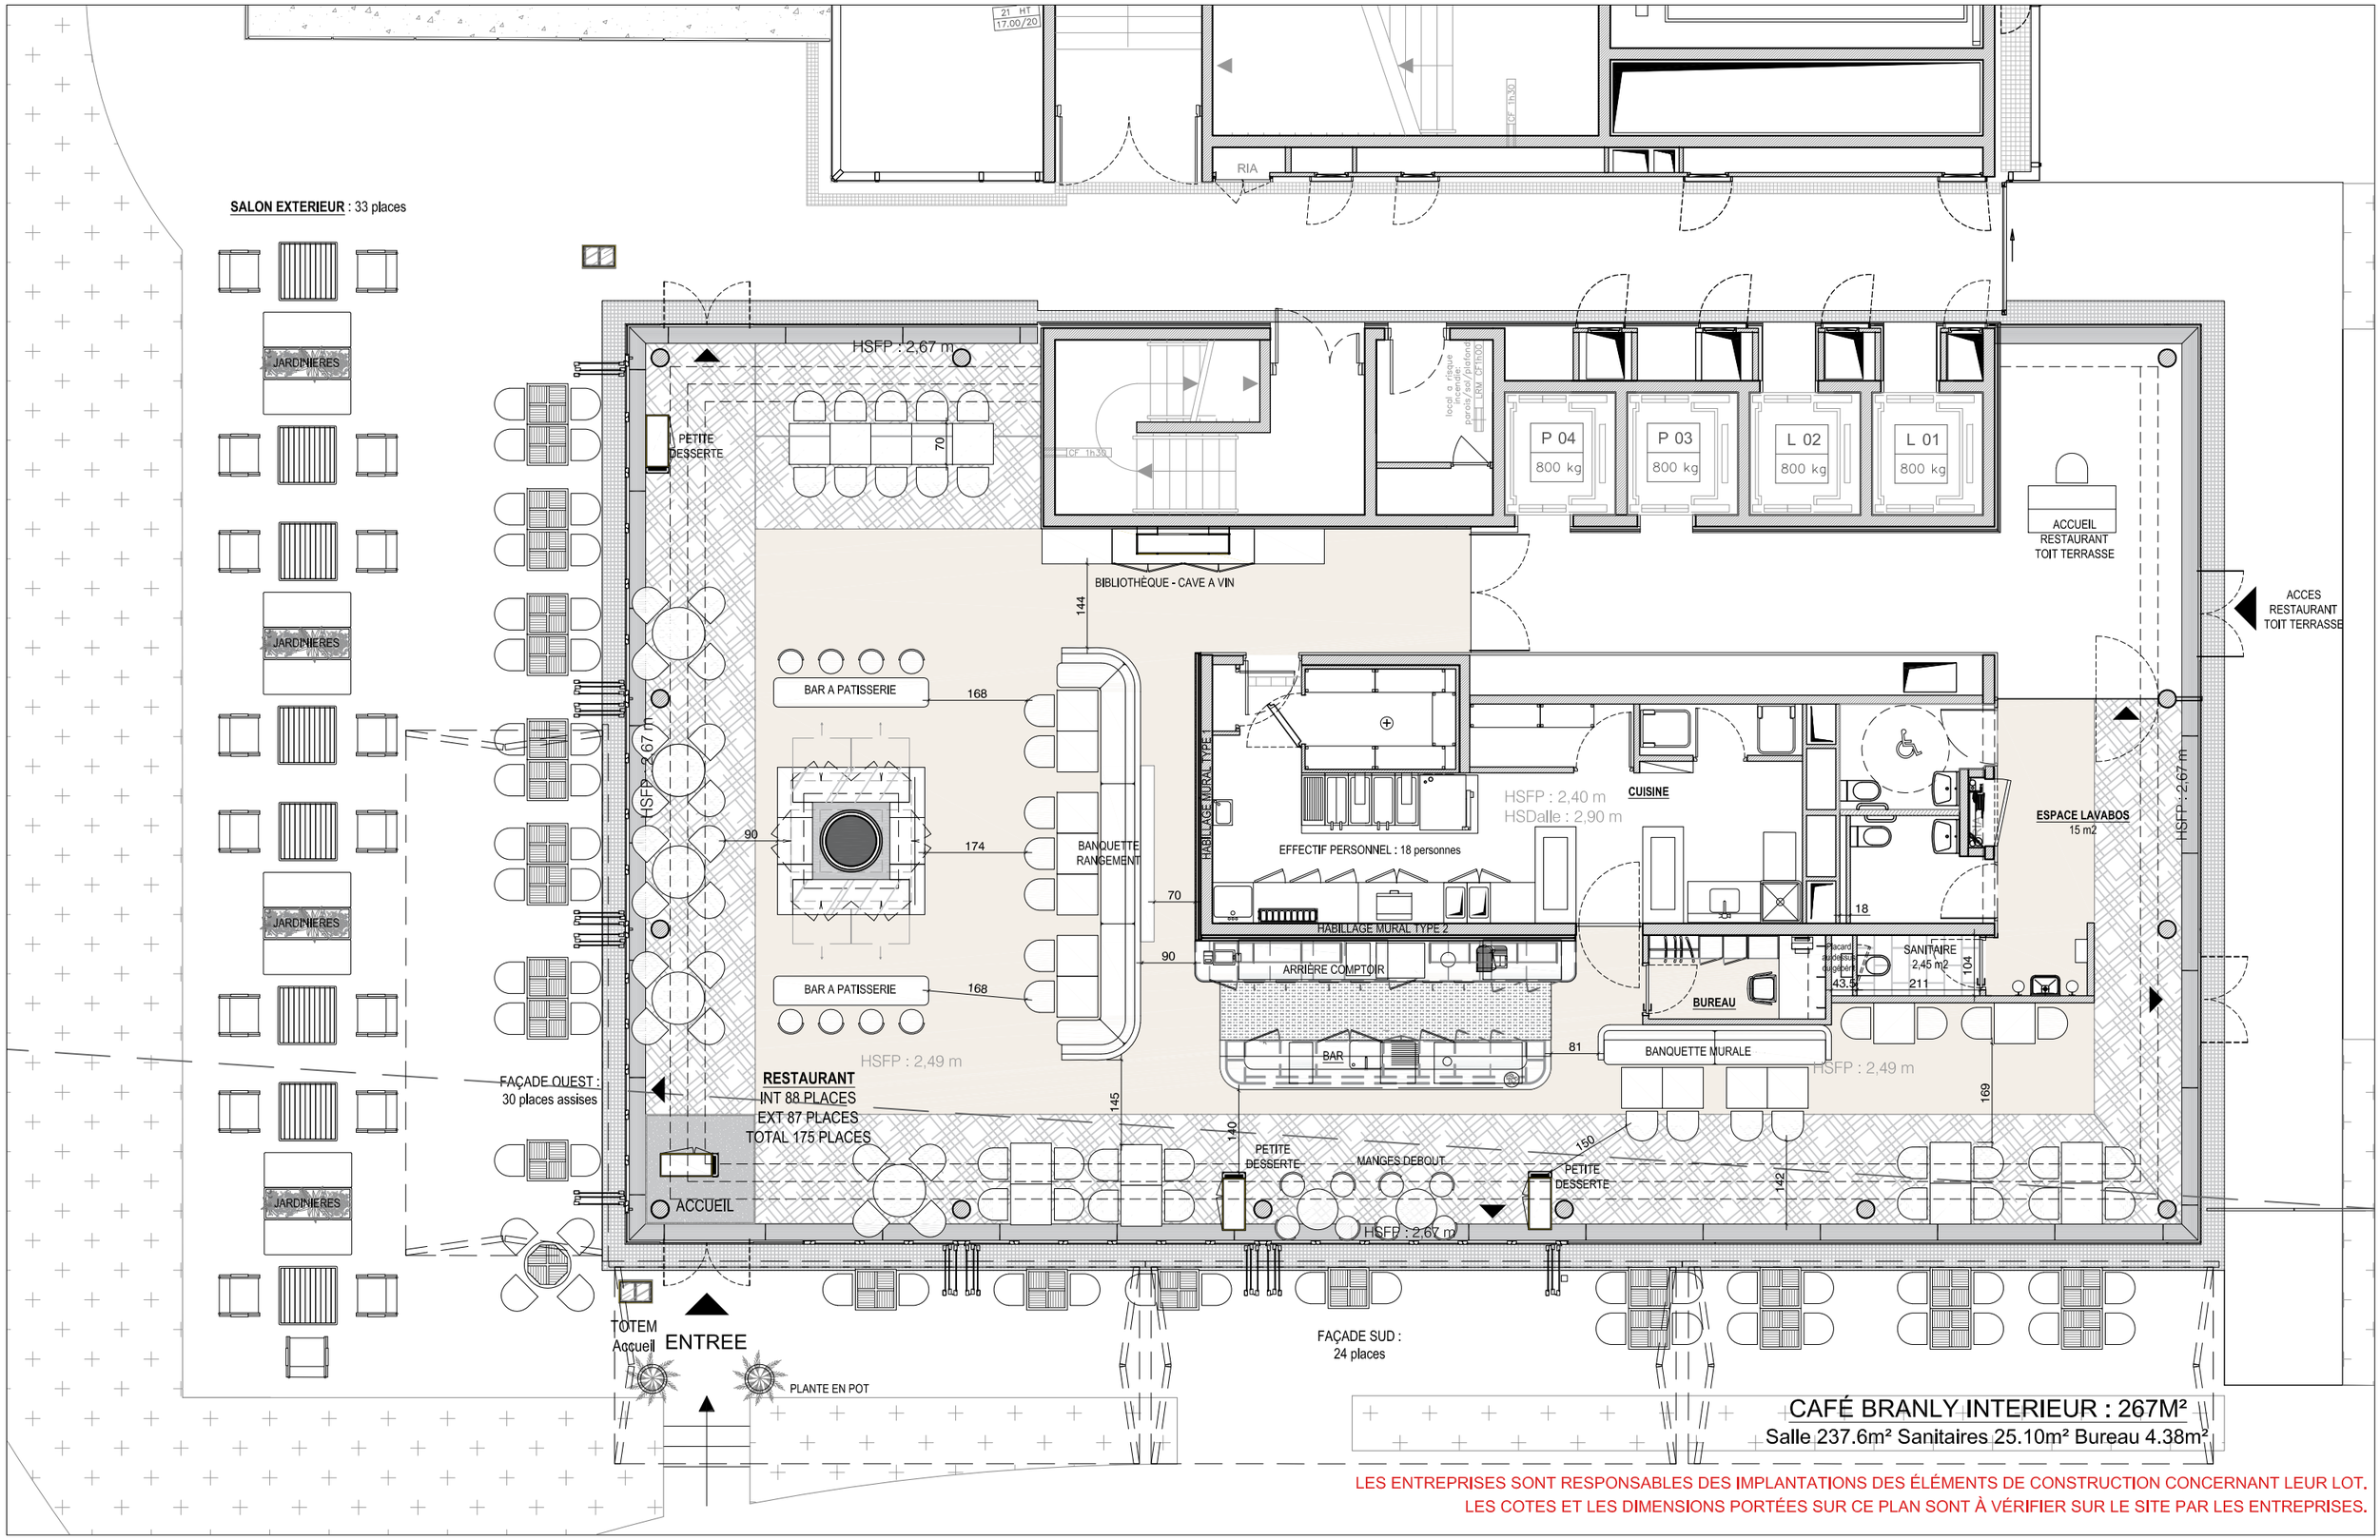


LES ENTREPRISES SONT RESPONSABLES DES IMPLANTATIONS DES ÉLÉMENTS DE CONSTRUCTION CONCERNANT LEUR LOT.
LES COTES ET LES DIMENSIONS PORTÉES SUR CE PLAN SONT À VÉRIFIER SUR LE SITE PAR LES ENTREPRISES.

PROPRIETAIRE :
Etablissement public du Musée du quai Branly – Jacques-Chirac
222 rue de l'Université
75343 Paris cedex 07

MAÎTRE D'OUVRAGE :
MUSIAM PARIS
Bords de Seine 1-3
Esplanade du Foncet
92441 Issy-les-Moulineaux
S.OFE.REST
Bords de Seine 1-3
Esplanade du Foncet
92441 Issy-les-Moulineaux

ARCHITECTE D'INTERIEUR MAÎTRE D'OEUVRE :
Agence Volume ABC
24, Rue François Bonvin 75015 Paris (France)
Tel: 0(033)1 56 58 68 20
E-mail: deco@volumeabc.fr
Site Internet: http://www.volumeabc.fr/

PROJET:
Café Branly
Musée du Quai Branly - Jacques Chirac
222 rue de l'Université
75343 Paris cedex 07

ETAT PROJETE
PLAN D'AMENAGEMENT

PHASE: DCE
Echelle: 1/100e
Date: 11-01-2018

No° d'affaire: P2155
Nom en info.:
Fichier:
Indice: A